

SCHETSSERVICE 2018

Wilt u een creatief idee voor uw tuin? In De Tuinen van Appeltern kunt u een afspraak maken met een ervaren tuinontwerper van de Schetsservice. Wij geven advies zonder aanleg- of koopverplichtingen.

Reserveren is mogelijk via de website van De Tuinen van Appeltern, of telefonisch tijdens kantooruren via 06 20542310.

Op het invulformulier op de website van De Tuinen van Appeltern is te zien op welke zaterdagen en zondagen wij aanwezig zijn. In dit rooster kunt u ook zien op welke feestdagen u een afspraak kunt maken.

Persoonlijk advies

Een persoonlijk advies duurt meestal een uur. In dit uur wordt een globale inrichtingsschets voor uw tuin gemaakt. Deze schets bestaat uit een potloodtekening op (transparant) schetspapier.

Bij het maken van deze inrichtingsschets wordt rekening gehouden met uw wensen, de omgeving en de architectuur en/of de inrichting van uw woning. Samen met u wordt een creatieve en passende inrichting voor uw nieuwe of aangepaste tuin gemaakt.

De kosten voor een persoonlijk advies

De kosten voor een persoonlijk advies in De Tuinen van Appeltern inclusief het maken van een tuinschets bedragen in 2018 € 90,00 per uur. U kunt na afloop het adviesuur contant, via uw eigen bankAPP op uw telefoon of via onze pinfaciliteit afrekenen. Uiteraard krijgt u de gemaakte schets mee.

Let op: De schetsservicekosten zijn exclusief de entreekosten voor De Tuinen van Appeltern.

Afspraak op een andere locatie?

Het is het ook mogelijk om een afspraak op een andere locatie in Nederland te plannen. Wordt de afspraak gemaakt bij de tuinontwerper thuis of op kantoor dan betaalt u hetzelfde bedrag als in De Tuinen van Appeltern. Een eventuele uitloop kost € 15,- per kwartier.

Een afspraak op een andere locatie is alleen telefonisch te maken. Neem daarvoor contact met ons op via 06 20542310.



Na het schetsadvies

Na het schetsadvies is het mogelijk om de gemaakte schets uit te werken tot een tuinontwerp en/of beplantingsplan. Het tuinontwerp is een gedetailleerde uitwerking van de gemaakte schets. De kosten van dit tuinontwerp of beplantingsplan is afhankelijk van de grootte van uw tuin.

Tip: Laat u een tuinontwerp of beplantingsplan maken dan worden de kosten van het schetsuur in mindering gebracht op de kosten van het tuinontwerp. Na het tekenen van de opdrachtbevestiging gaan wij voor u aan de slag!

Tip: Op verzoek kunt u kosteloos in contact gebracht worden met een geschikte hovenier van de [Dutch Quality Gardens](#) - hoveniers van De Tuinen van Appeltern.

Vragen staat vrij

Uw vragen met betrekking tot de Schetsservice kunt u stellen aan Gilbert de Jong (Schetsservice De Tuinen van Appeltern) via: **06 20542310**.

Wat wij nodig hebben om een tuinschets te kunnen maken:

1. Een plattegrond of basistekening (zie blad 2) op schaal 1:50 (kleine tuinen tot 150 m²) of 1:100 (middelgrote tuinen tot 500 m²) of 1:200 (grote tuinen tot 1500 m²). Bij nog grotere tuinen kunt u een overzichtstekening meenemen en een kleinere tekening van het huis en directe omgeving.
2. Foto's van de bestaande situatie, zowel van de tuin als van het huis. Mogelijk ook een foto van het interieur i.v.m. de afstemming van de tuinstijl.
3. Een wensenlijst met alles wat u wel en niet wilt. Heeft u zelf een tuinschets gemaakt? Neem mee! Wilt u een beplantingsadvies? Neem het ontwerpplan voor de tuin mee! Hebt u voorbeelden van tuinen gezien die u mooi vindt? Laat dan uw droomtuin zien!



Bezoek de Schetsservice op Facebook

De Schetsservice in De Tuinen van Appeltern wordt verzorgd door ConceptGroen Plan+Presentatie (Gilbert de Jong)


De Schetsservice van De Tuinen van Appeltern

p/a Eerbeekseweg 60B

7371 CJ Loenen op de Veluwe

Website : www.schetsservice.nl
Vragen? E-mail : info@schetsservice.nl
Telefonisch reserveren : 06 20542310
Online reserveren : www.appeltern.nl



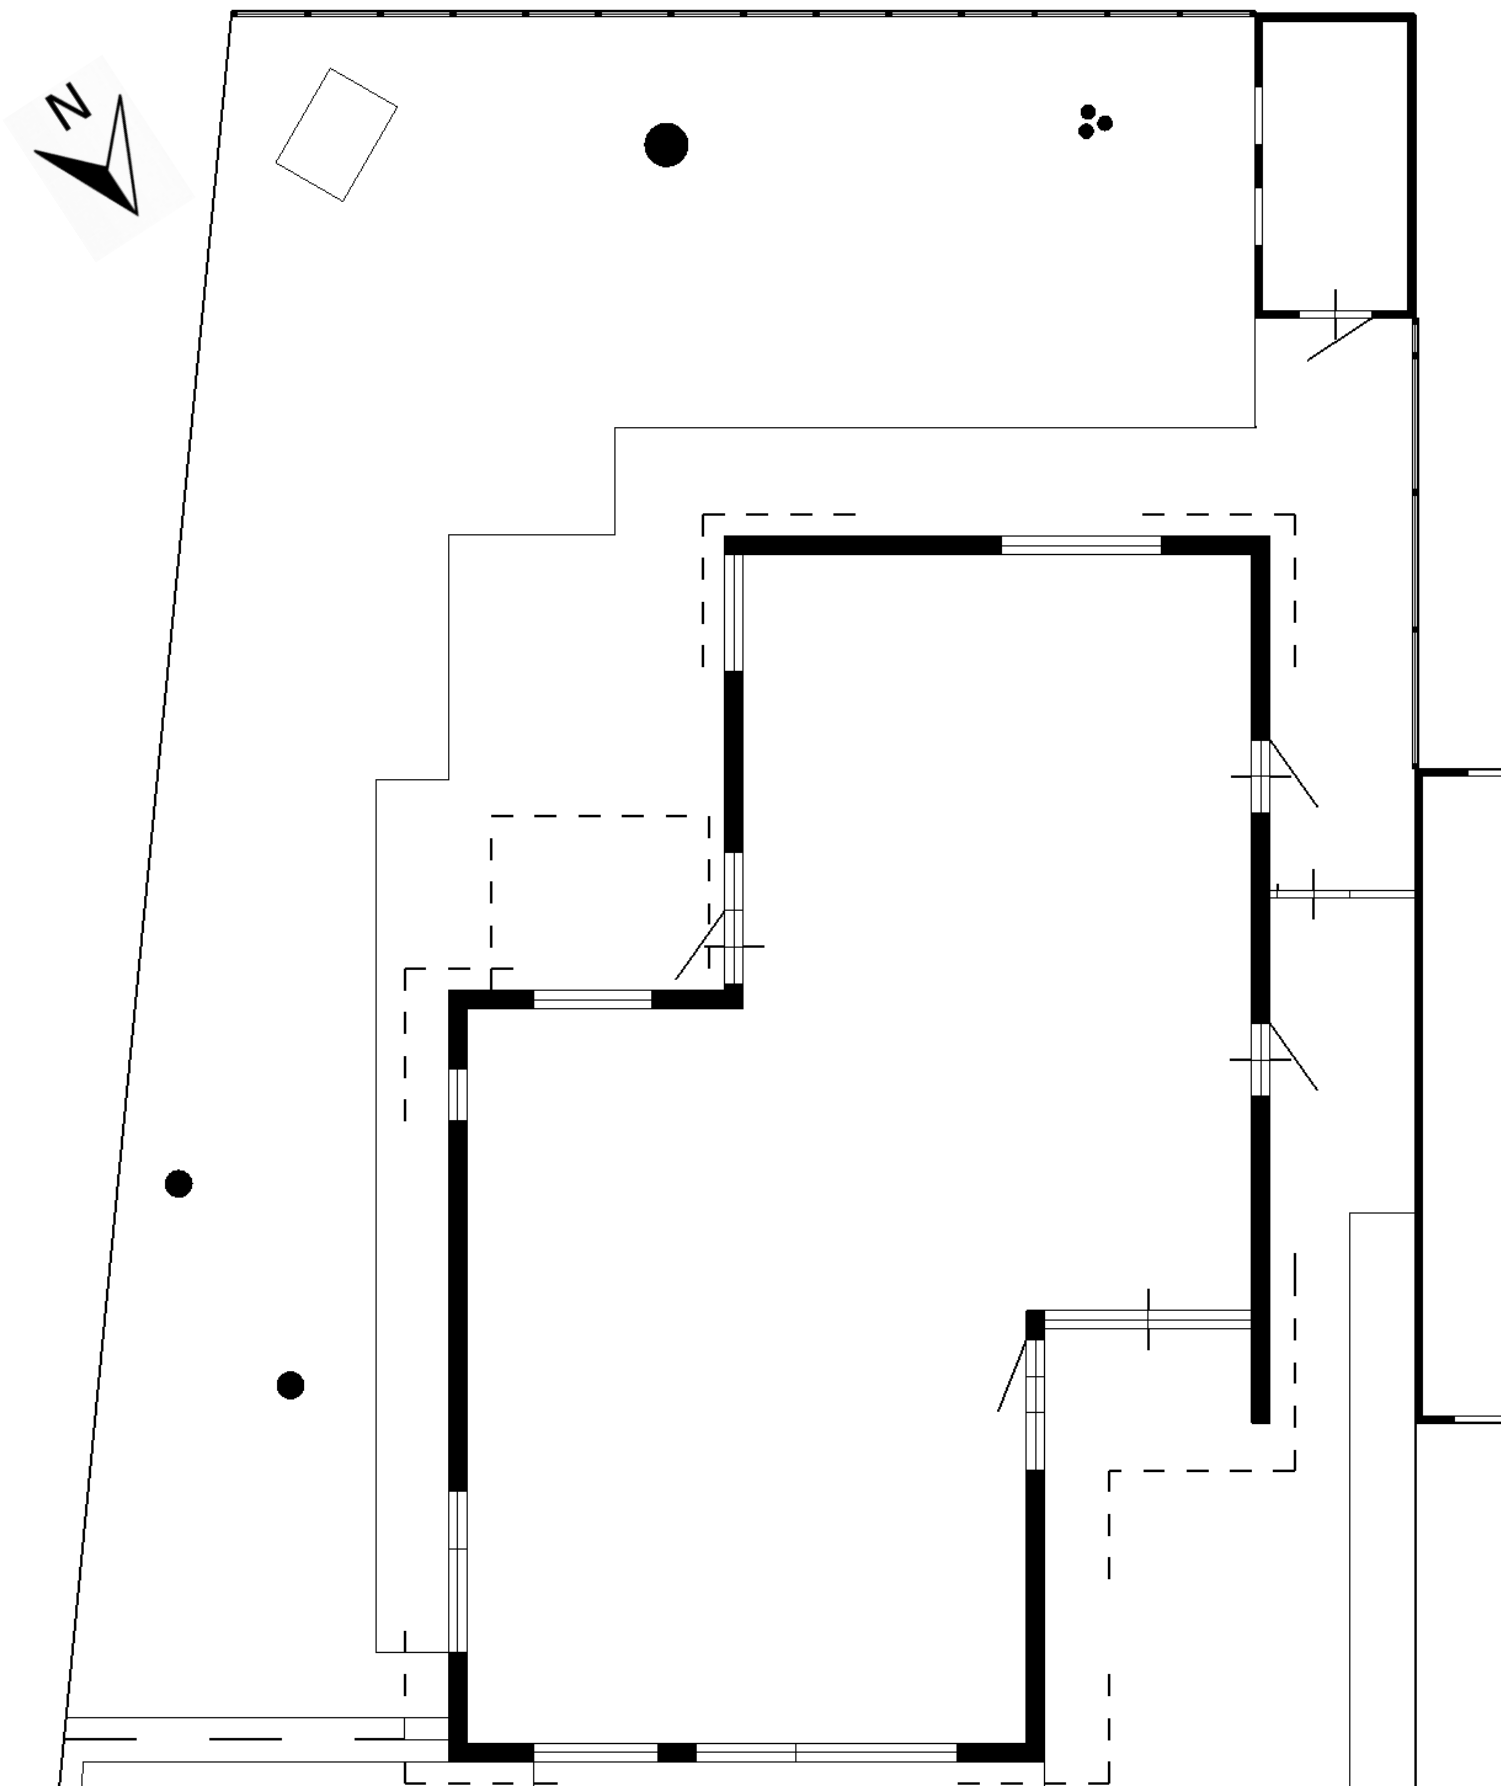

VOORBEELD BASISTEKENING
 © 2018, De Schetsservice

Schaal 1:100



De Schetsservice in De Tuinen van Appeltern
 wordt verzorgd door ConceptGroen Plan+Presentatie (Gilbert de Jong)

De Schetsservice van De Tuinen van Appeltern
 p/a Eerbeekseweg 60B
 7371 C.J Loenen op de Veluwe

Website : www.schetsservice.nl
 Vragen? E-mail : info@schetsservice.nl
 Telefonisch reserveren : 06 20542310
 Online reserveren : www.appeltern.nl

